


План чердачного помещения над 2-ым этажом

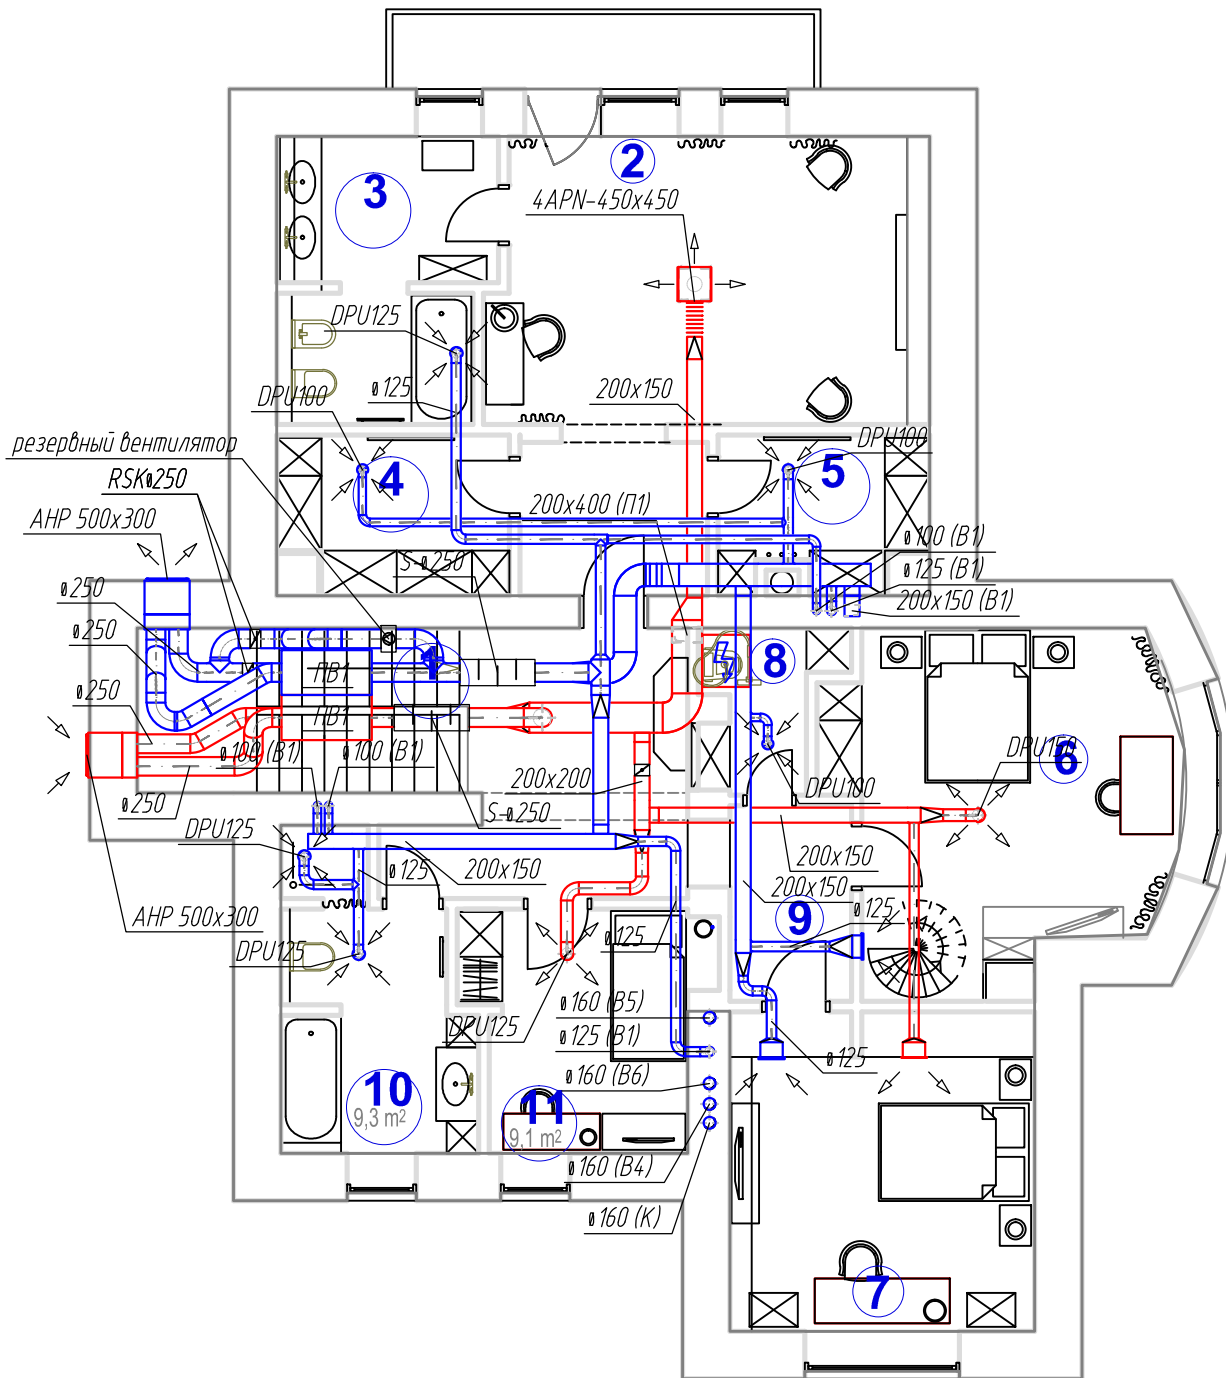

Условные обозначения

| № | Обозначение | Площадь, м ² |
|---|-------------------|-------------------------|
| 1 | Общая | 11,9 м ² |
| 2 | Наличие помещений | 29,4 м ² |
| 3 | Наличие | 10,8 м ² |
| 4 | Автоматизация 1 | 6 м ² |
| 5 | Автоматизация 2 | 5 м ² |
| 6 | Наличие 1 | 19,1 м ² |
| 7 | Наличие 2 | 19,1 м ² |
| 8 | Прочие помещения | 3,5 м ² |

Согласовано

Взам. инв. №

Подп. и дата

Инв. № подл.

| Изм. | Кол. уч. | Лист | № док. | Подп. | Дата |
|----------|----------|----------|--------|-------|-------|
| | | | | | 2011 |
| Разраб. | | Данилов | | | 07.10 |
| ГИП | | Горяинов | | | 07.10 |
| Н.контр. | | Горяинов | | | 07.10 |

089/2011-0B

Пос. Саргеево, ул.Речная д.3

Вентиляция и кондиционирование

План 2-го этажа. Вентиляция.

| Стадия | Лист | Листов |
|--------|------|--------|
| Р | 3 | |

ООО "МОСКЛИМАТ"