


Согласовано

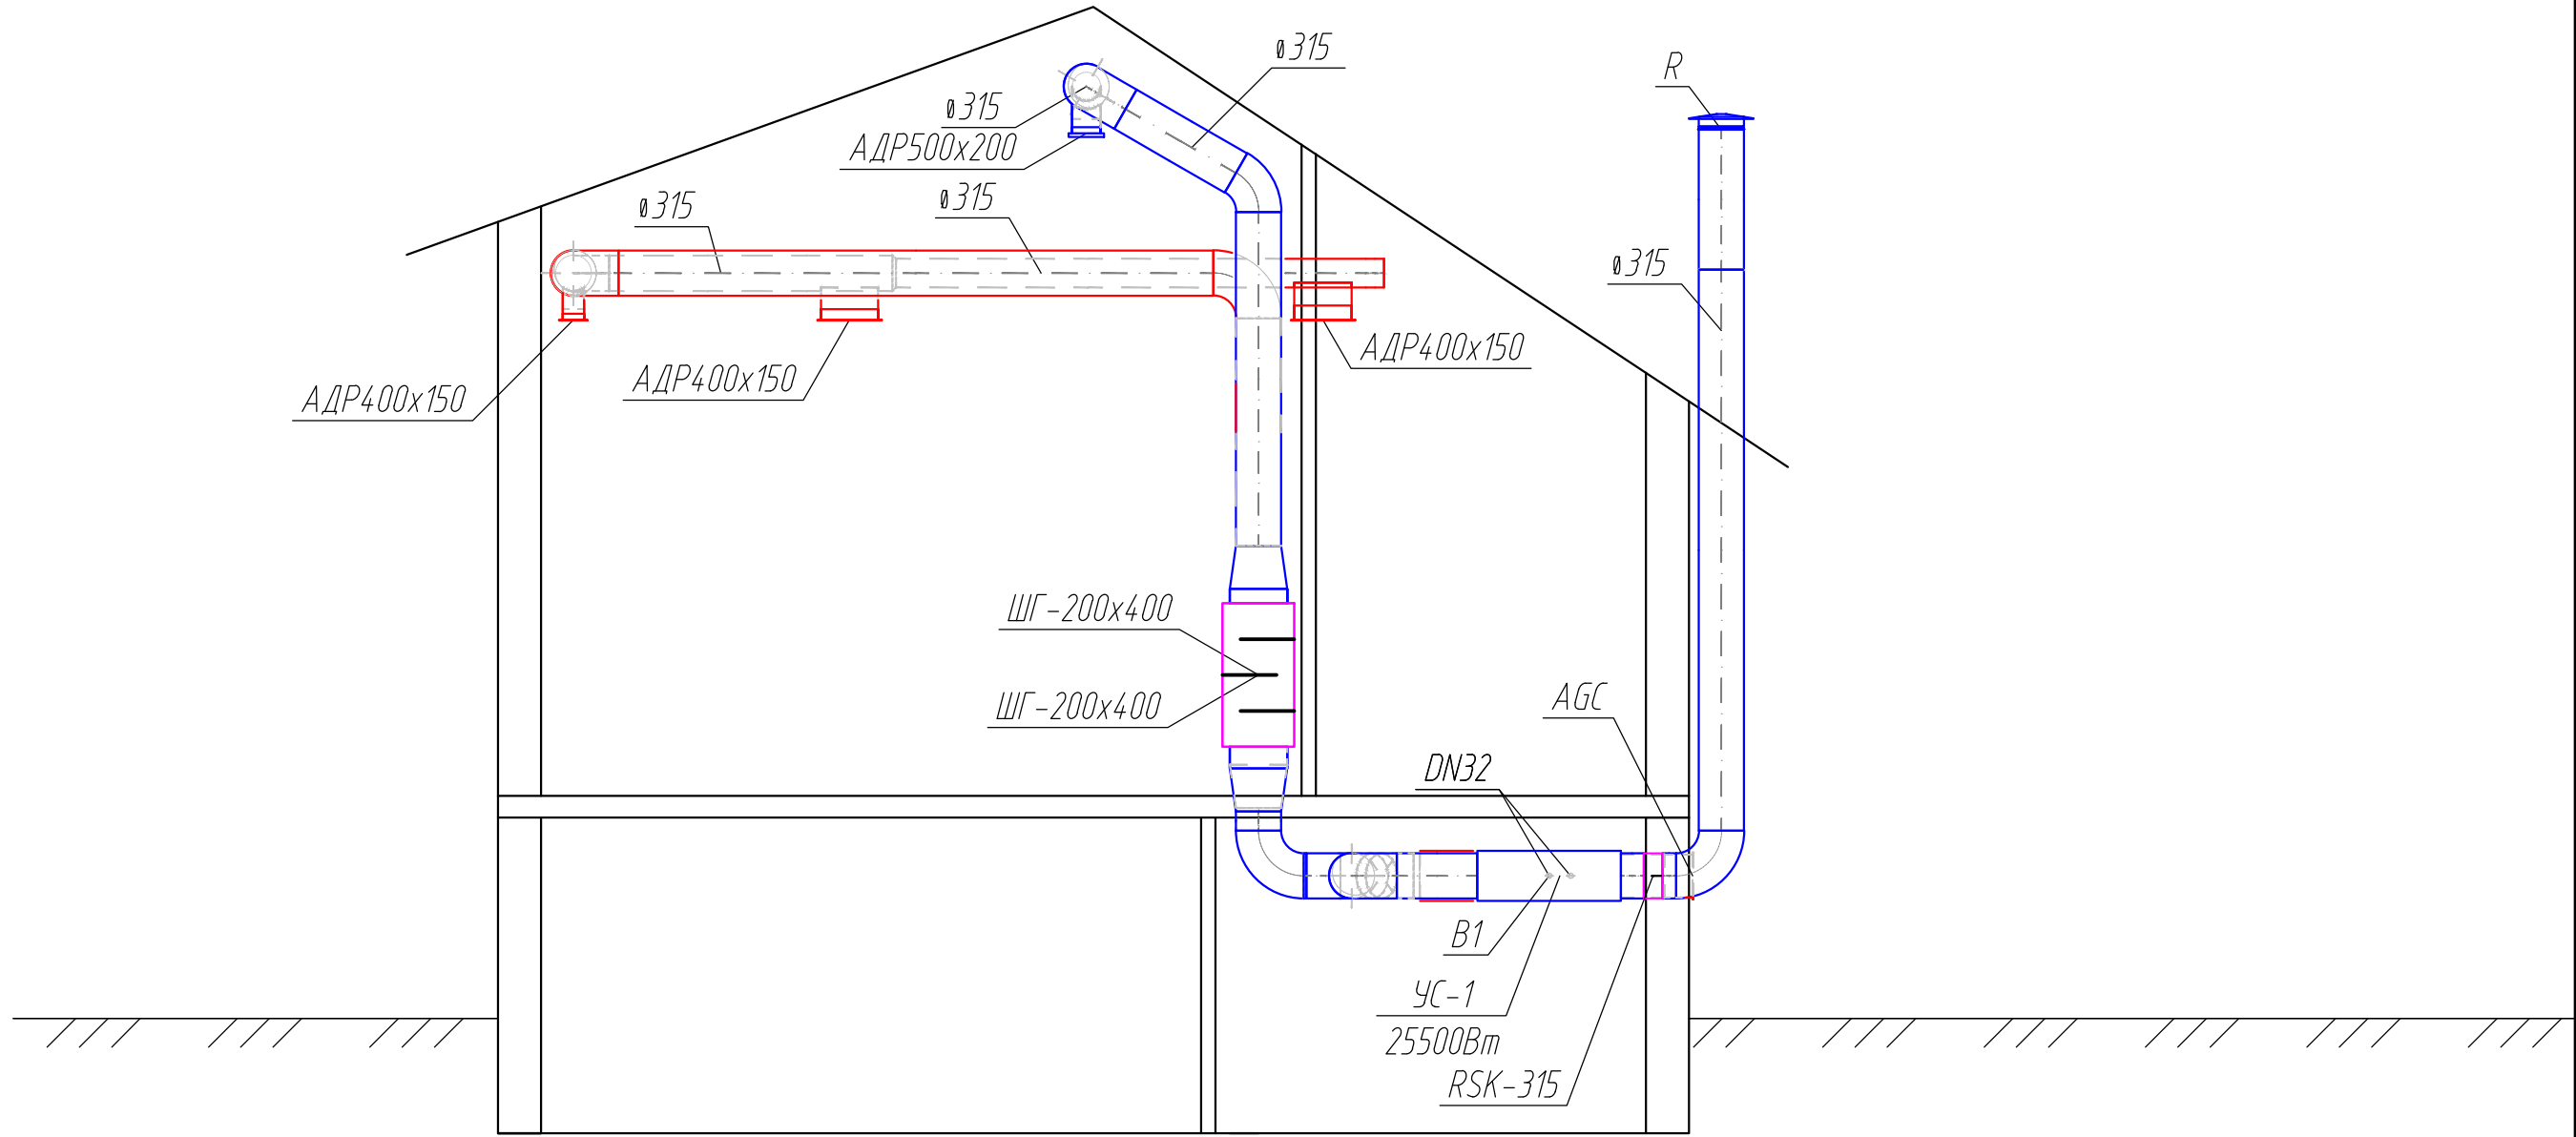

Инв. № подл.	Взам. инв. №
Подп. и дата	Взам. инв. №
Инв. № подл.	Взам. инв. №

М 1:50						088/2011-0В			
Заказчик: Потапенков Андрей Васильевич									
МО, Клинский район, д.Украинка, д.1Г									
Изм.	Кол. уч.	Лист	№ док.	Подп.	Дата	Бассейн	Стадия	Лист	Листов
					2011		Р	7	
Разраб.		Данилов			07.09				
ГИП		Горяинов			07.09				
						Разрез 1-1	ООО "МОСКЛИМАТ"		
Н.контр.									

Копировал

А3