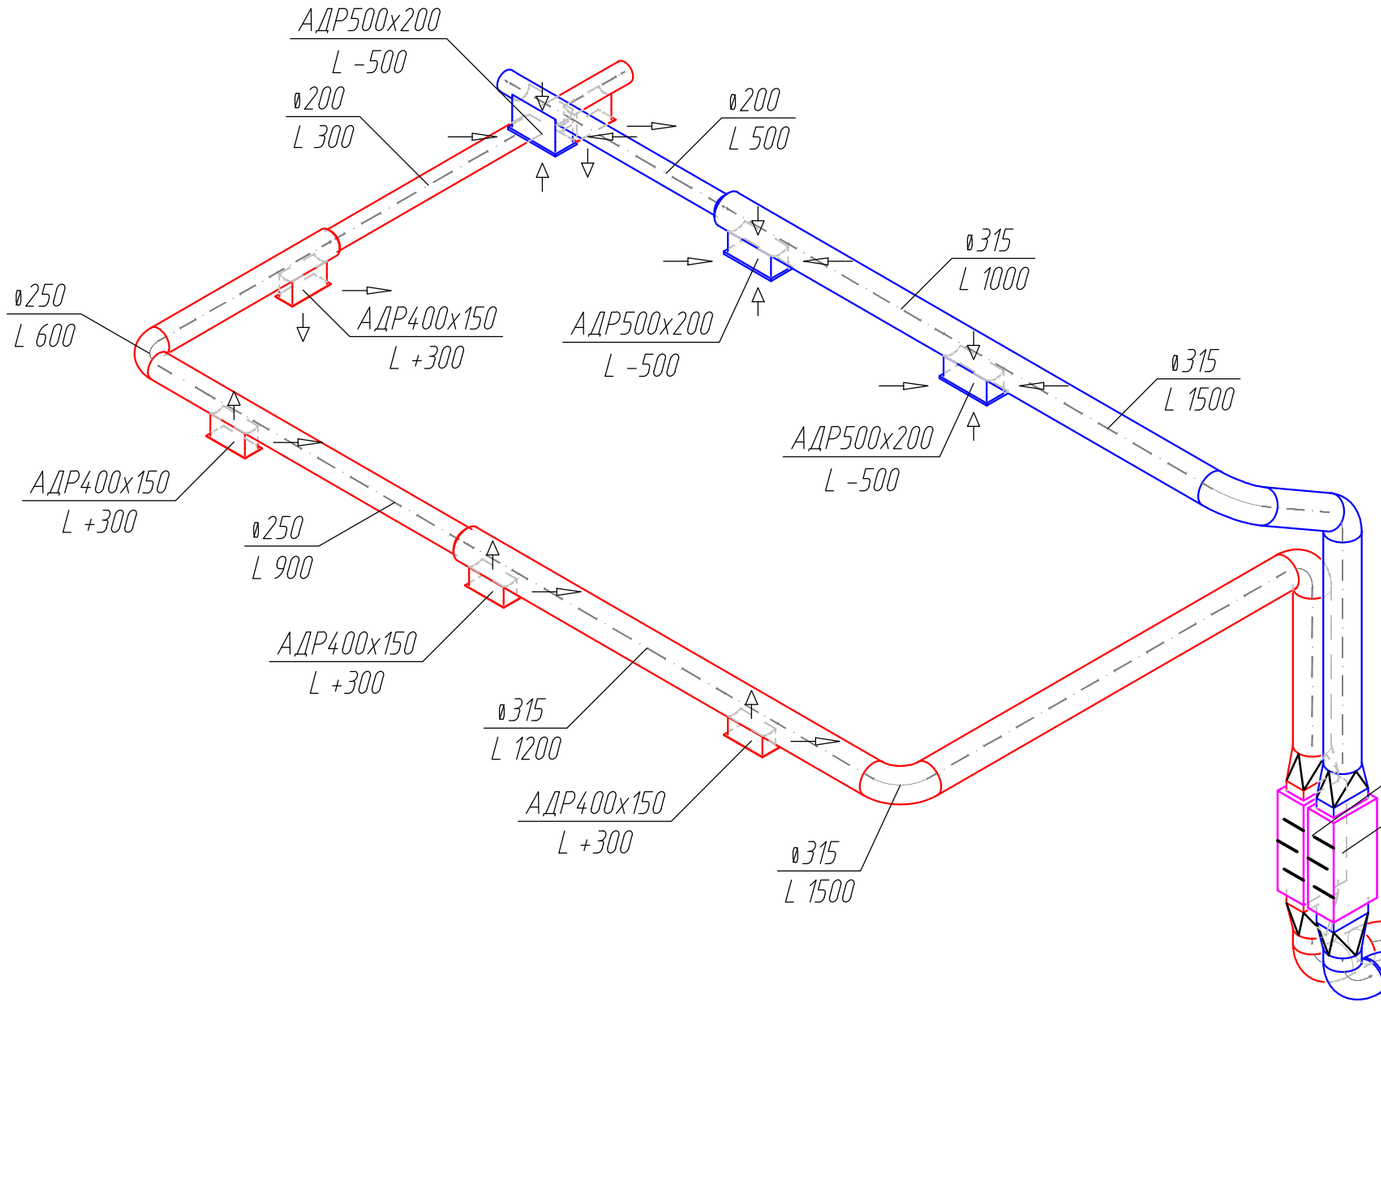

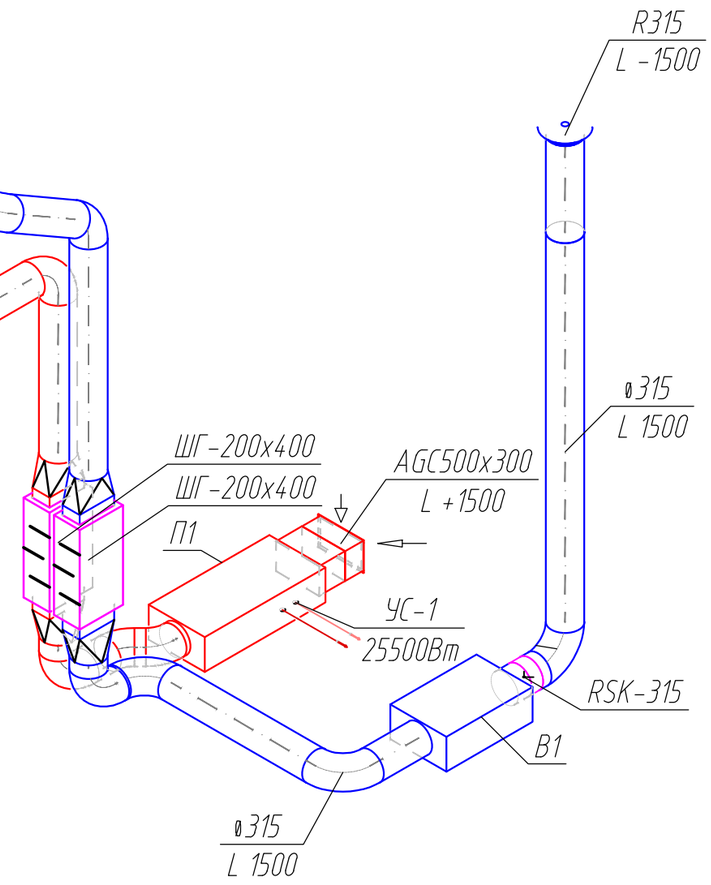

Согласовано

Взам. инв. №

Подп. и дата

Инв. № подл.

				М 1:50	
Изм.	Кол. уч.	Лист	№ док.	Подп.	Дата
					2011
Разраб.		Данилов			07.09
ГИП		Горяйнов			07.09
Н.контр.		Горяйнов			07.09

088/2011-ОВ

Заказчик: Потапенков Андрей Васильевич
МО, Клинский район, д.Украинка, д.1Г

Бассейн	Стадия	Лист	Листов
	Р	9	
Схема системы вентиляции	ООО"МОСКЛИМАТ"		

Копировал

А3