


Согласовано

Взам. инв. №

Подп. и дата

Инв. № подл.

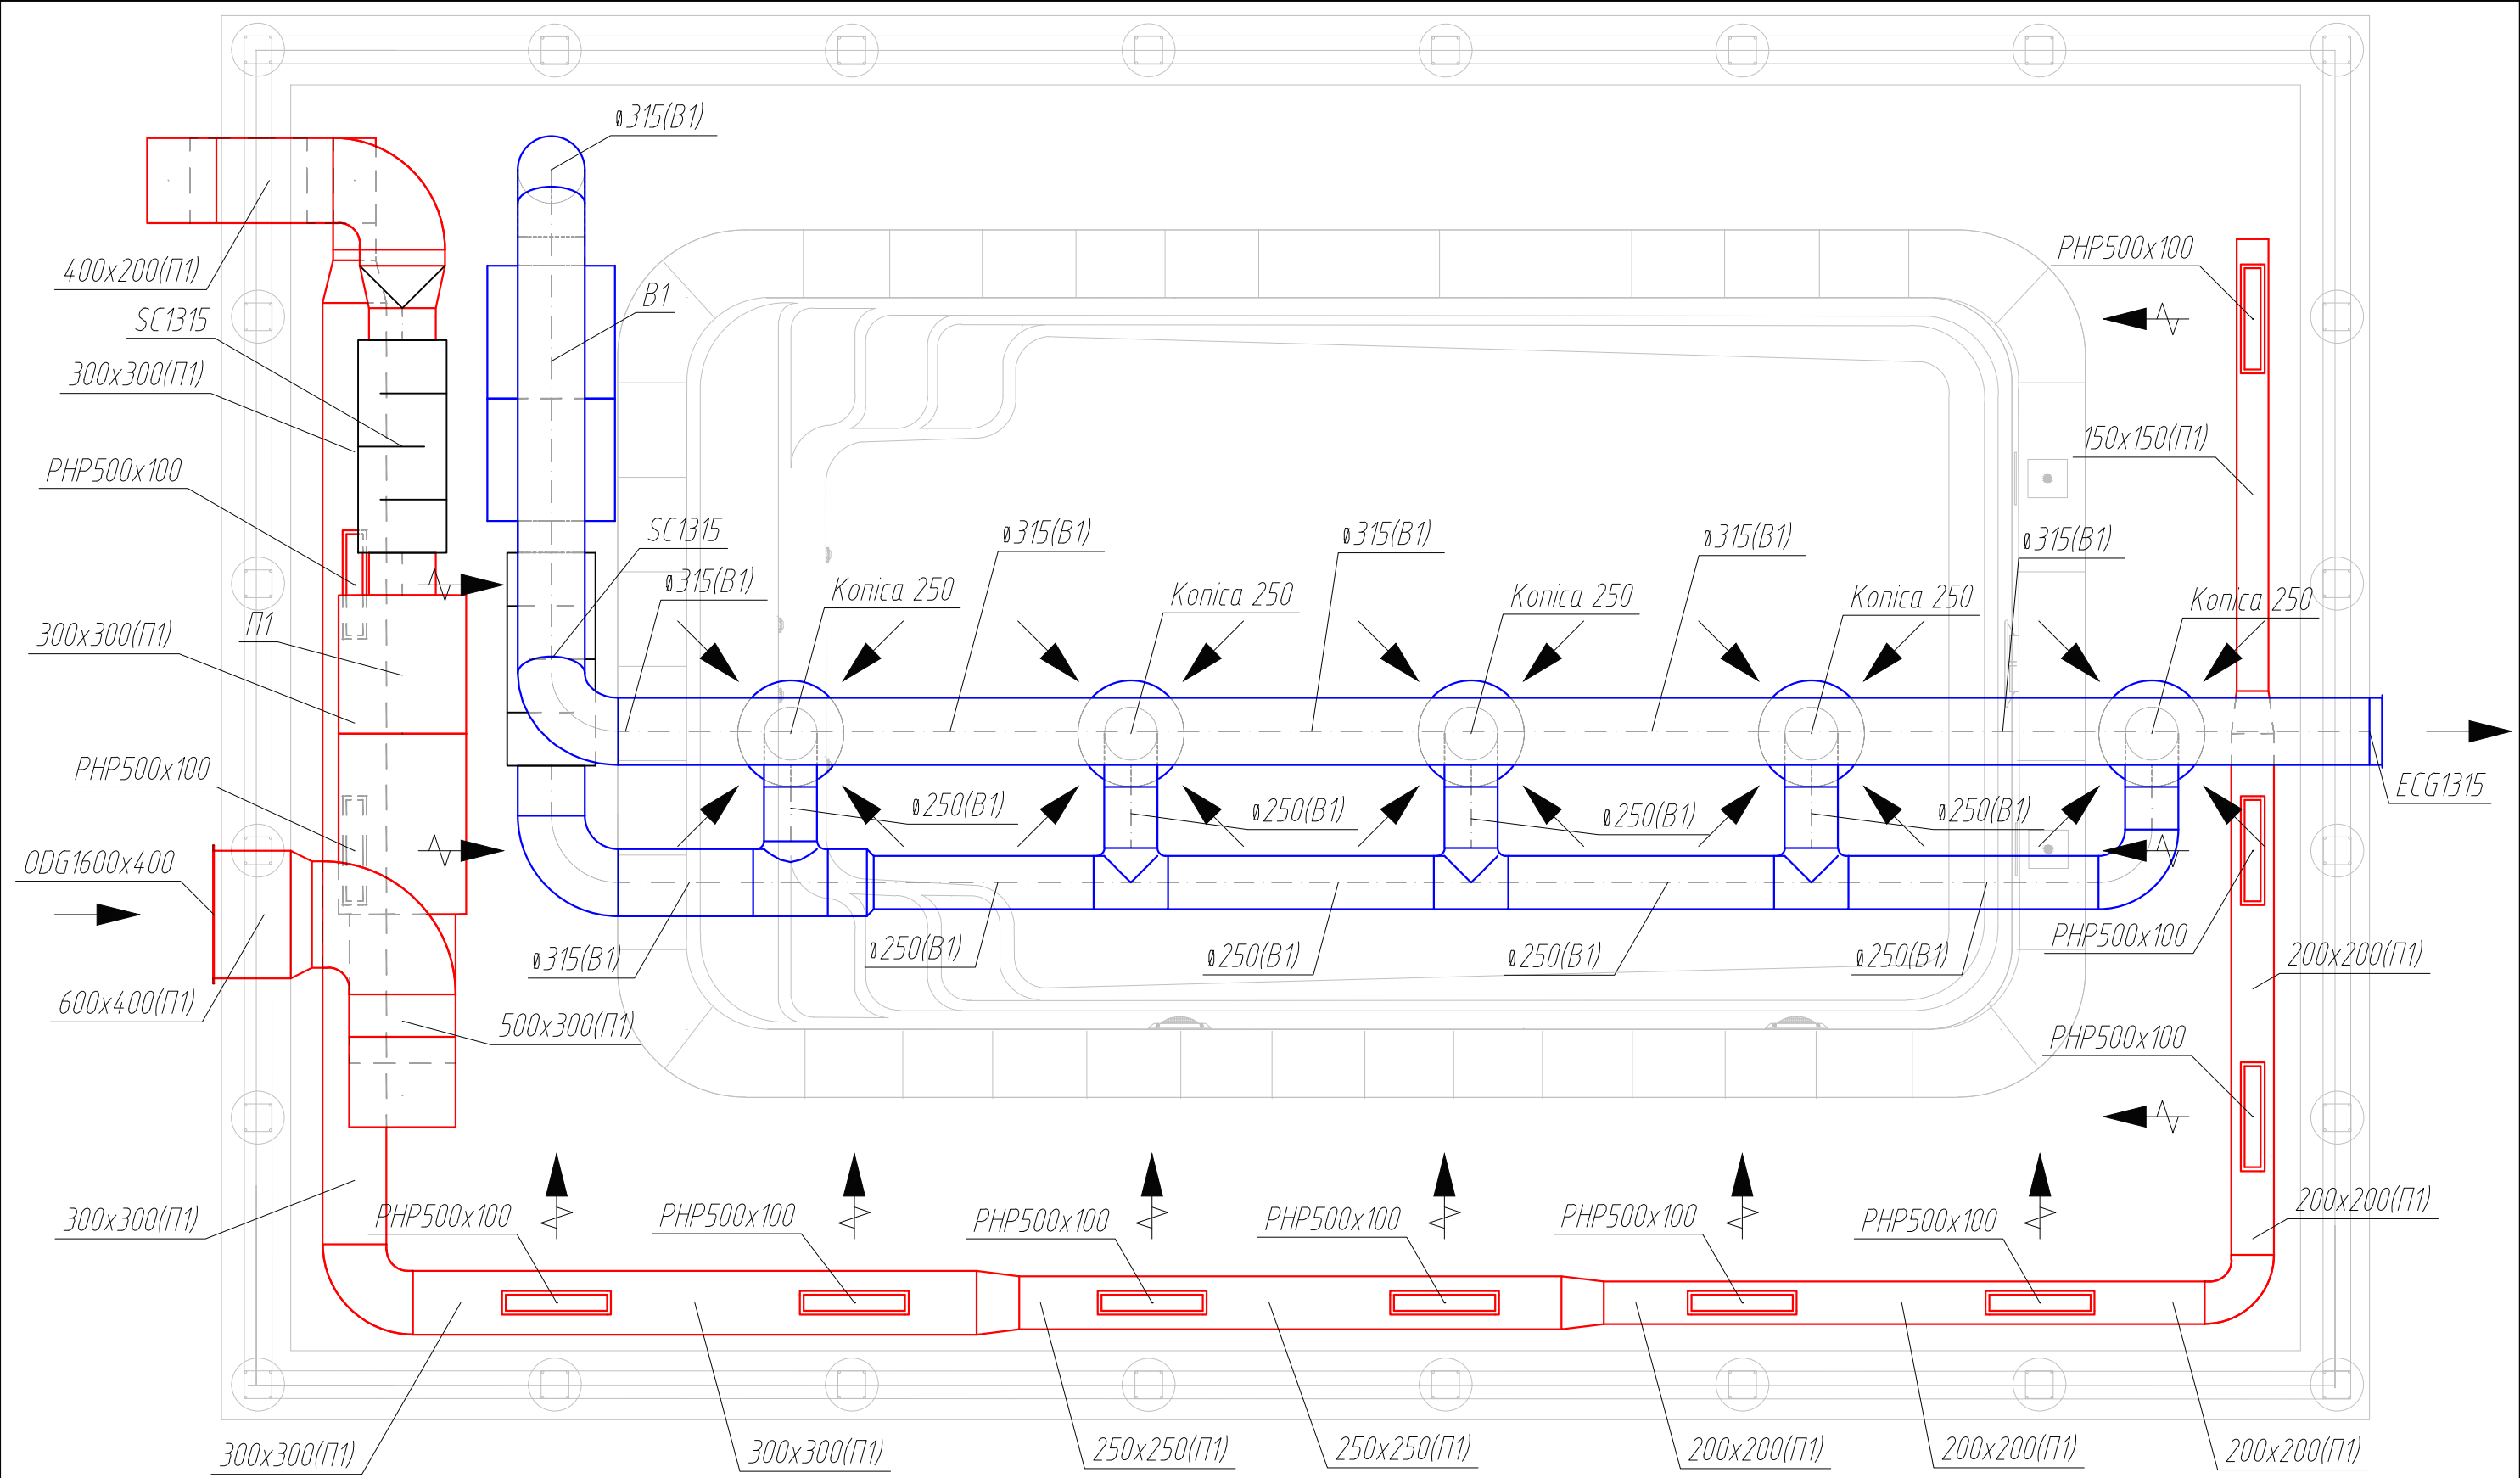


					M 1:30
Изм.	Кол. уч.	Лист	№ док.	Подп.	Дата
					2012
Ген. директор	Янсон				25.06
ГИП	Горяинов				25.06
Разраб.	Данилов				25.06
Н.контр.	Горяинов				25.06

097/12-0B


Заказчик: Ниязев Р.З.

Бассейн "Бордо"	Стадия	Лист	Листов
	P	01	
План. Вентиляция.		ООО "МОСКЛИМАТ"	

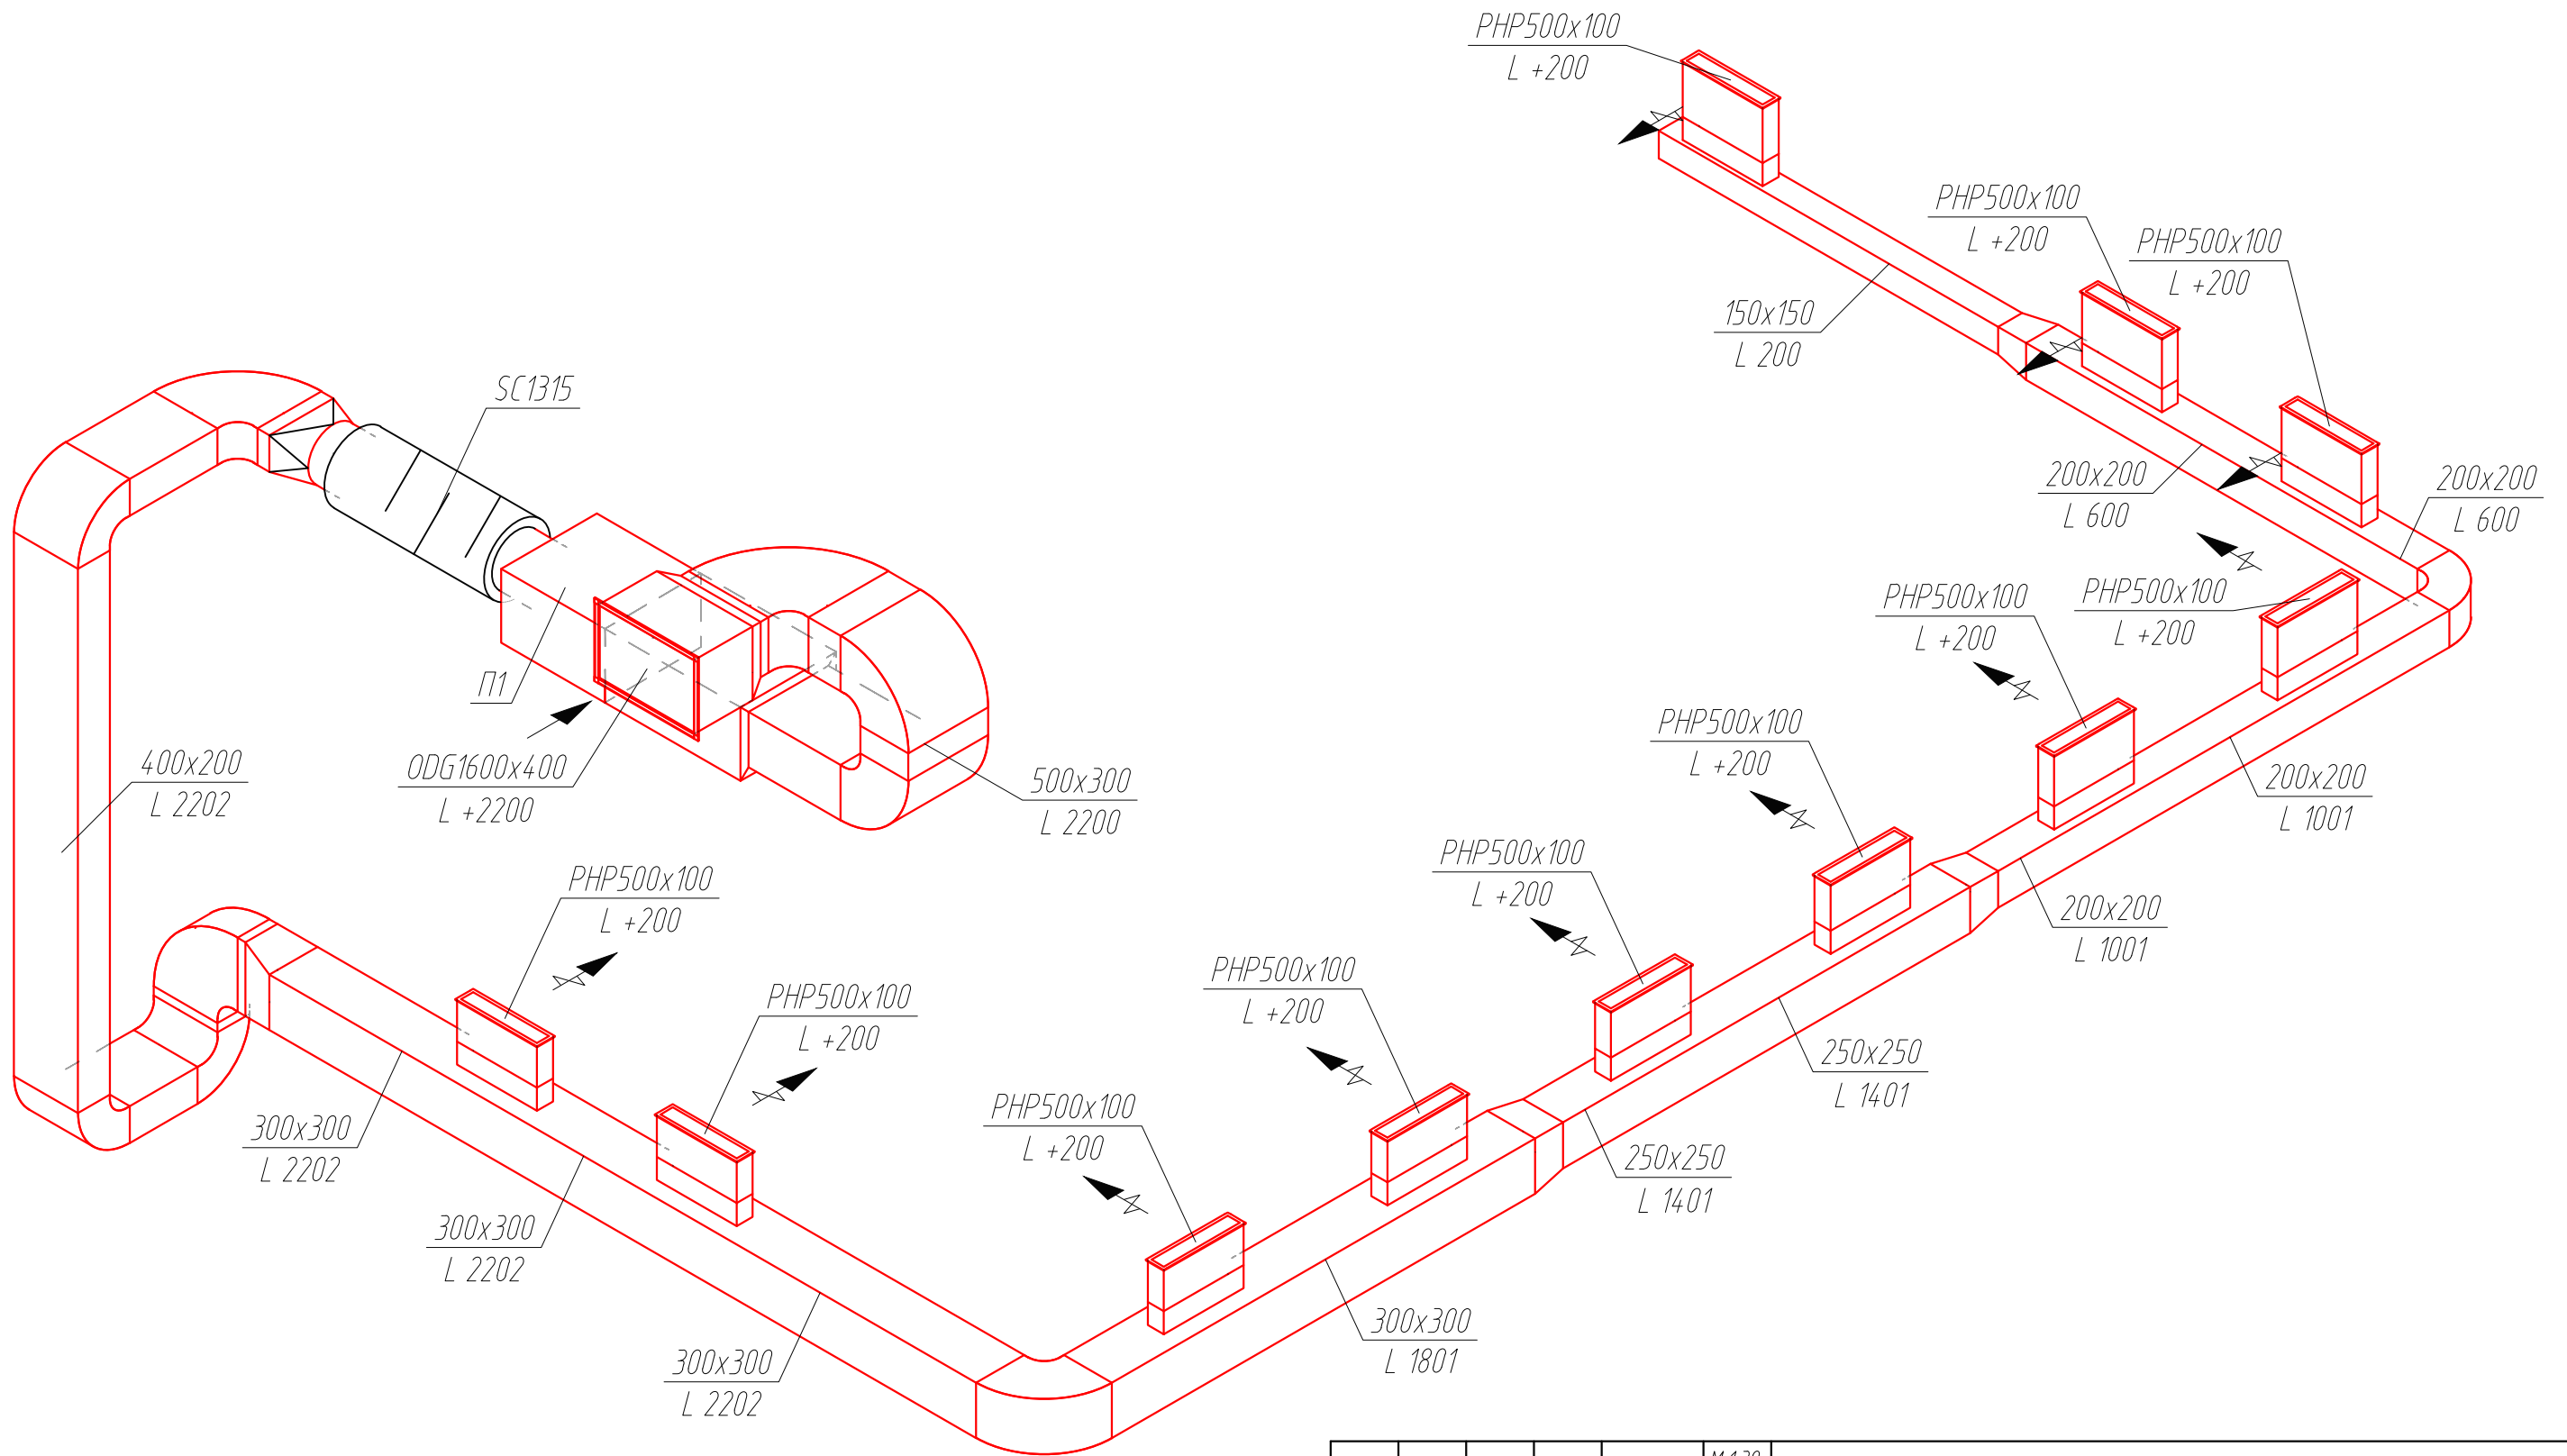

Согласовано					
Изм.	Кол. уч.	Лист	№ док.	Подп.	Дата
					2012
Изм.	Кол. уч.	Лист	№ док.	Подп.	Дата
					25.06
					25.06
					25.06
Изм.	Кол. уч.	Лист	№ док.	Подп.	Дата
					25.06

						097/12-0B		
						Заказчик: Ниязев Р.З.		
						Бассейн "Бордо"		
						Стадия	Лист	Листов
						Р	02	
						000 "МОСКЛИМАТ"		
						Схема П1		
						Копировал		
						А3		

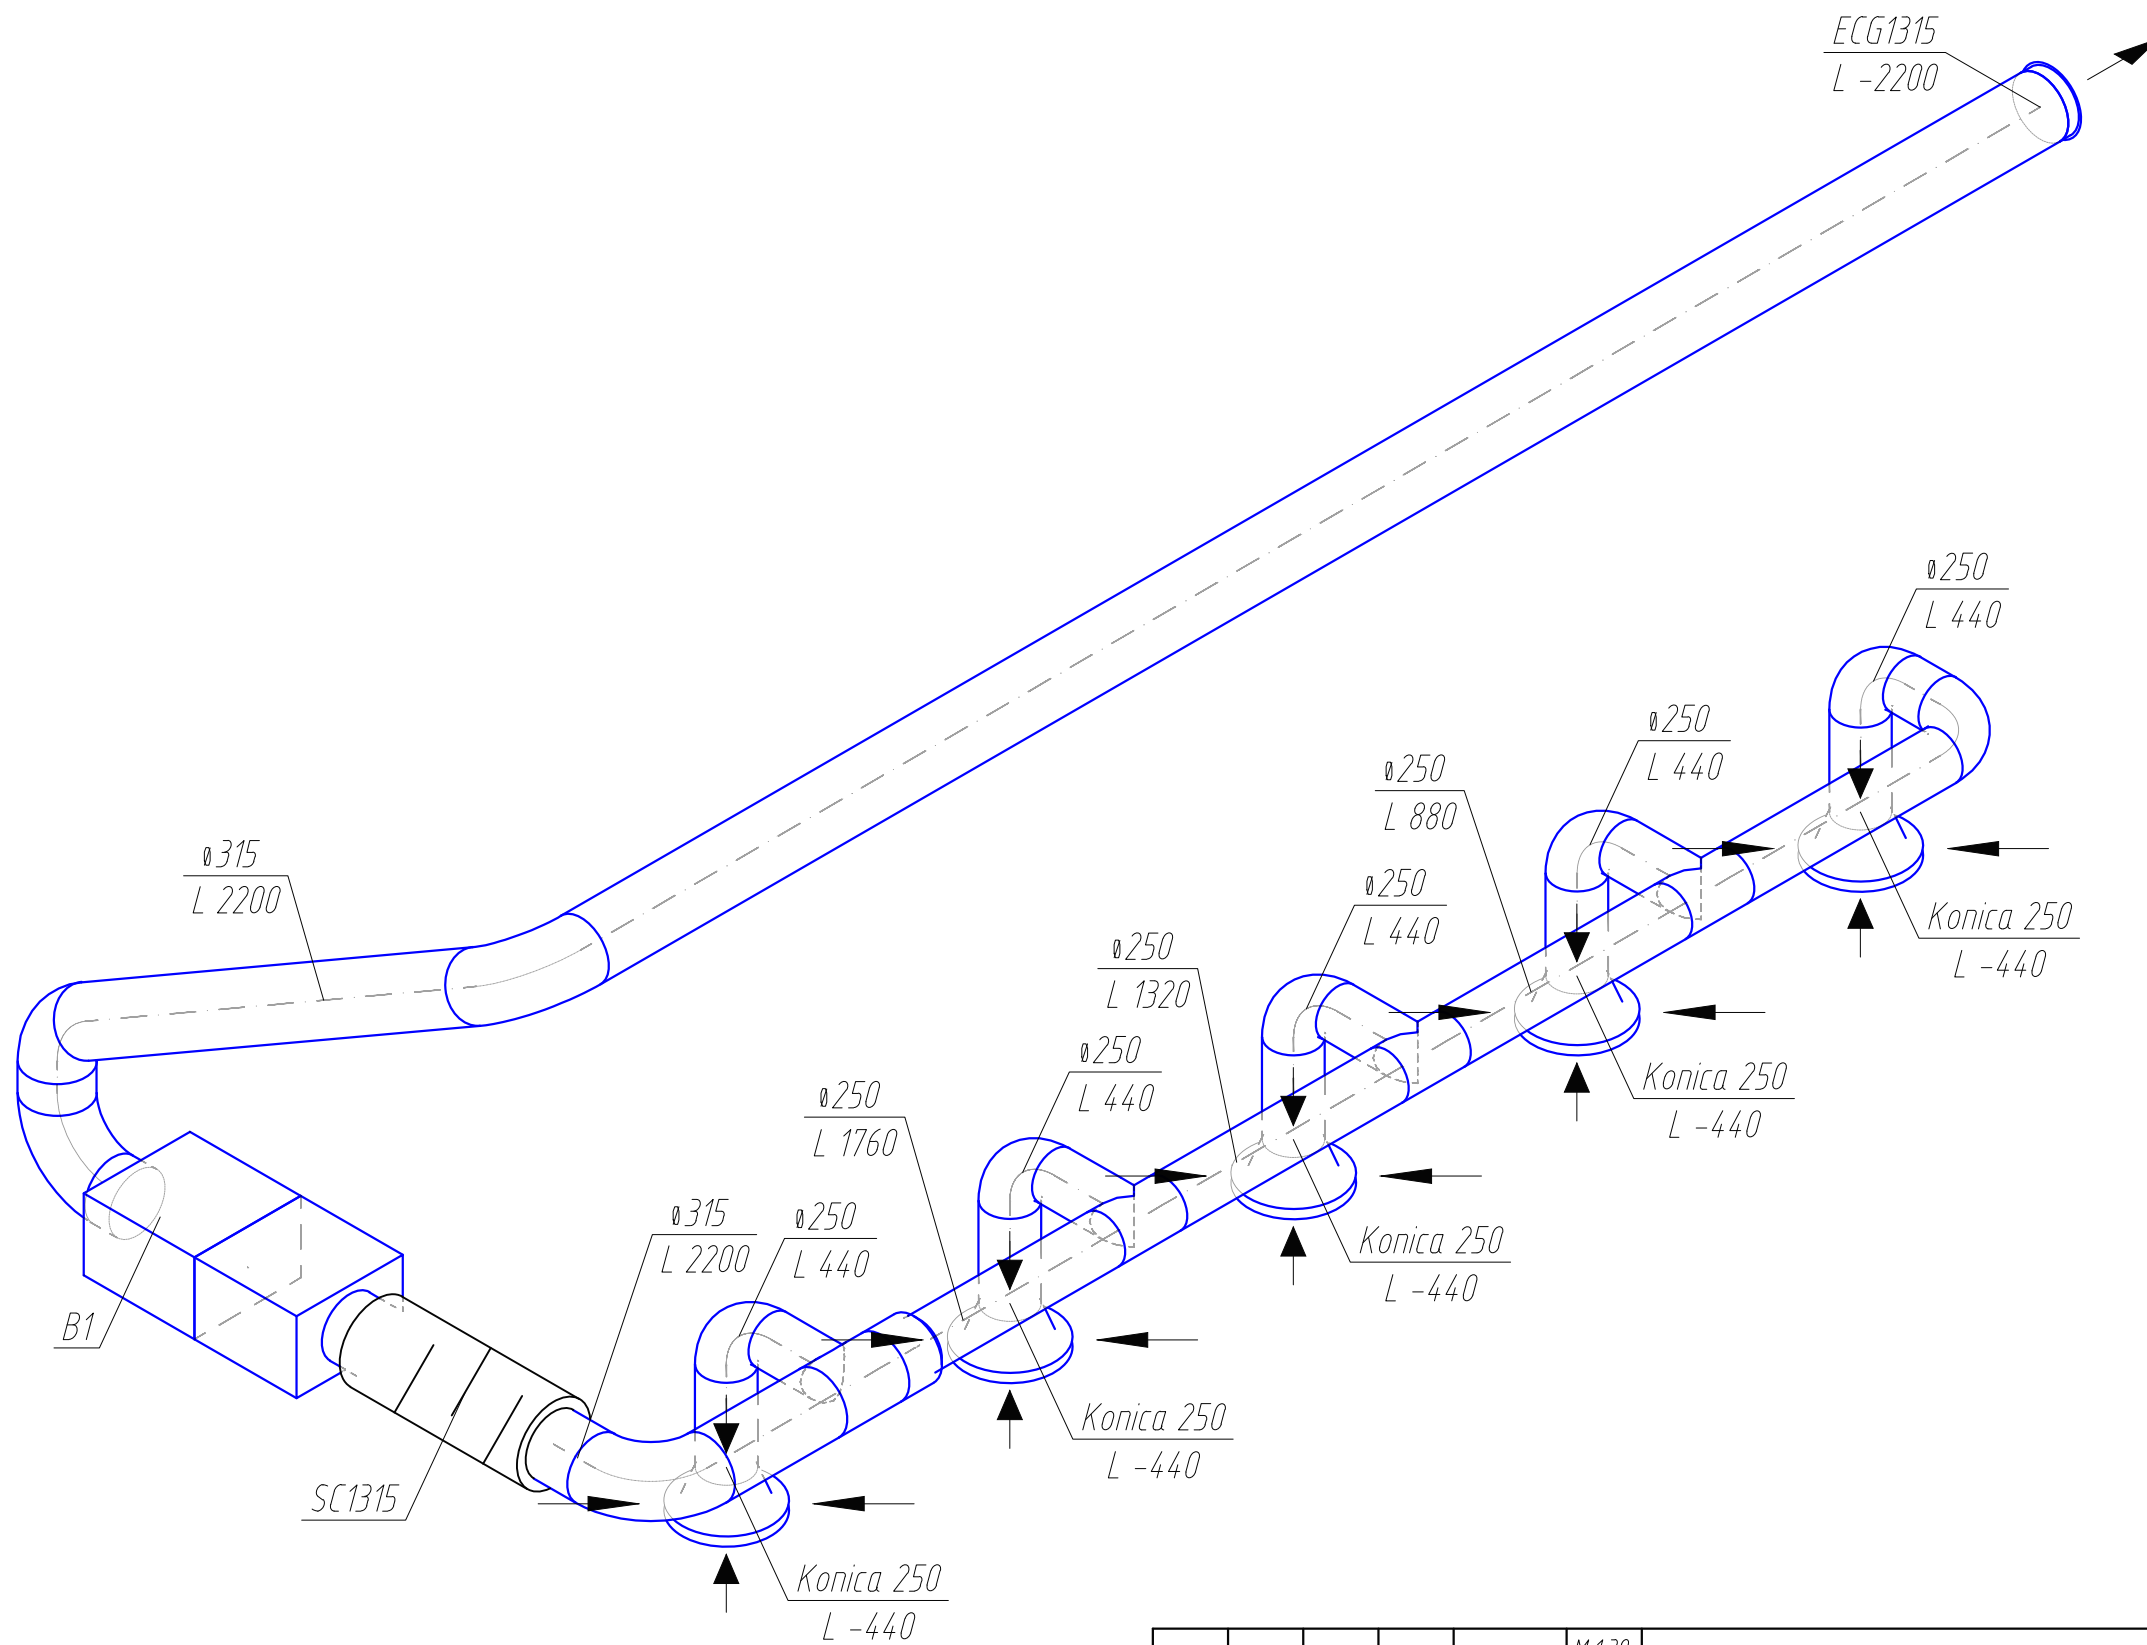

Согласовано

Взам. инв. №	
Подп. и дата	
Инв. № подл.	

					M 1:30
Изм.	Кол. уч.	Лист	№ док.	Подп.	Дата
					2012
Ген. директор		Янсон			25.06
ГИП		Горяинов			25.06
Разраб.		Данилов			25.06
Н.контр.		Горяинов			25.06


097/12-0B		
Заказчик: Ниязев Р.З.		
Бассейн "Бордо"	Стадия	Лист
	P	03
Схема B1	ООО "МОСКЛИМАТ"	

Копировал

A3

Согласовано

Инв. № подл.	Подп. и дата	Взам. инв. №

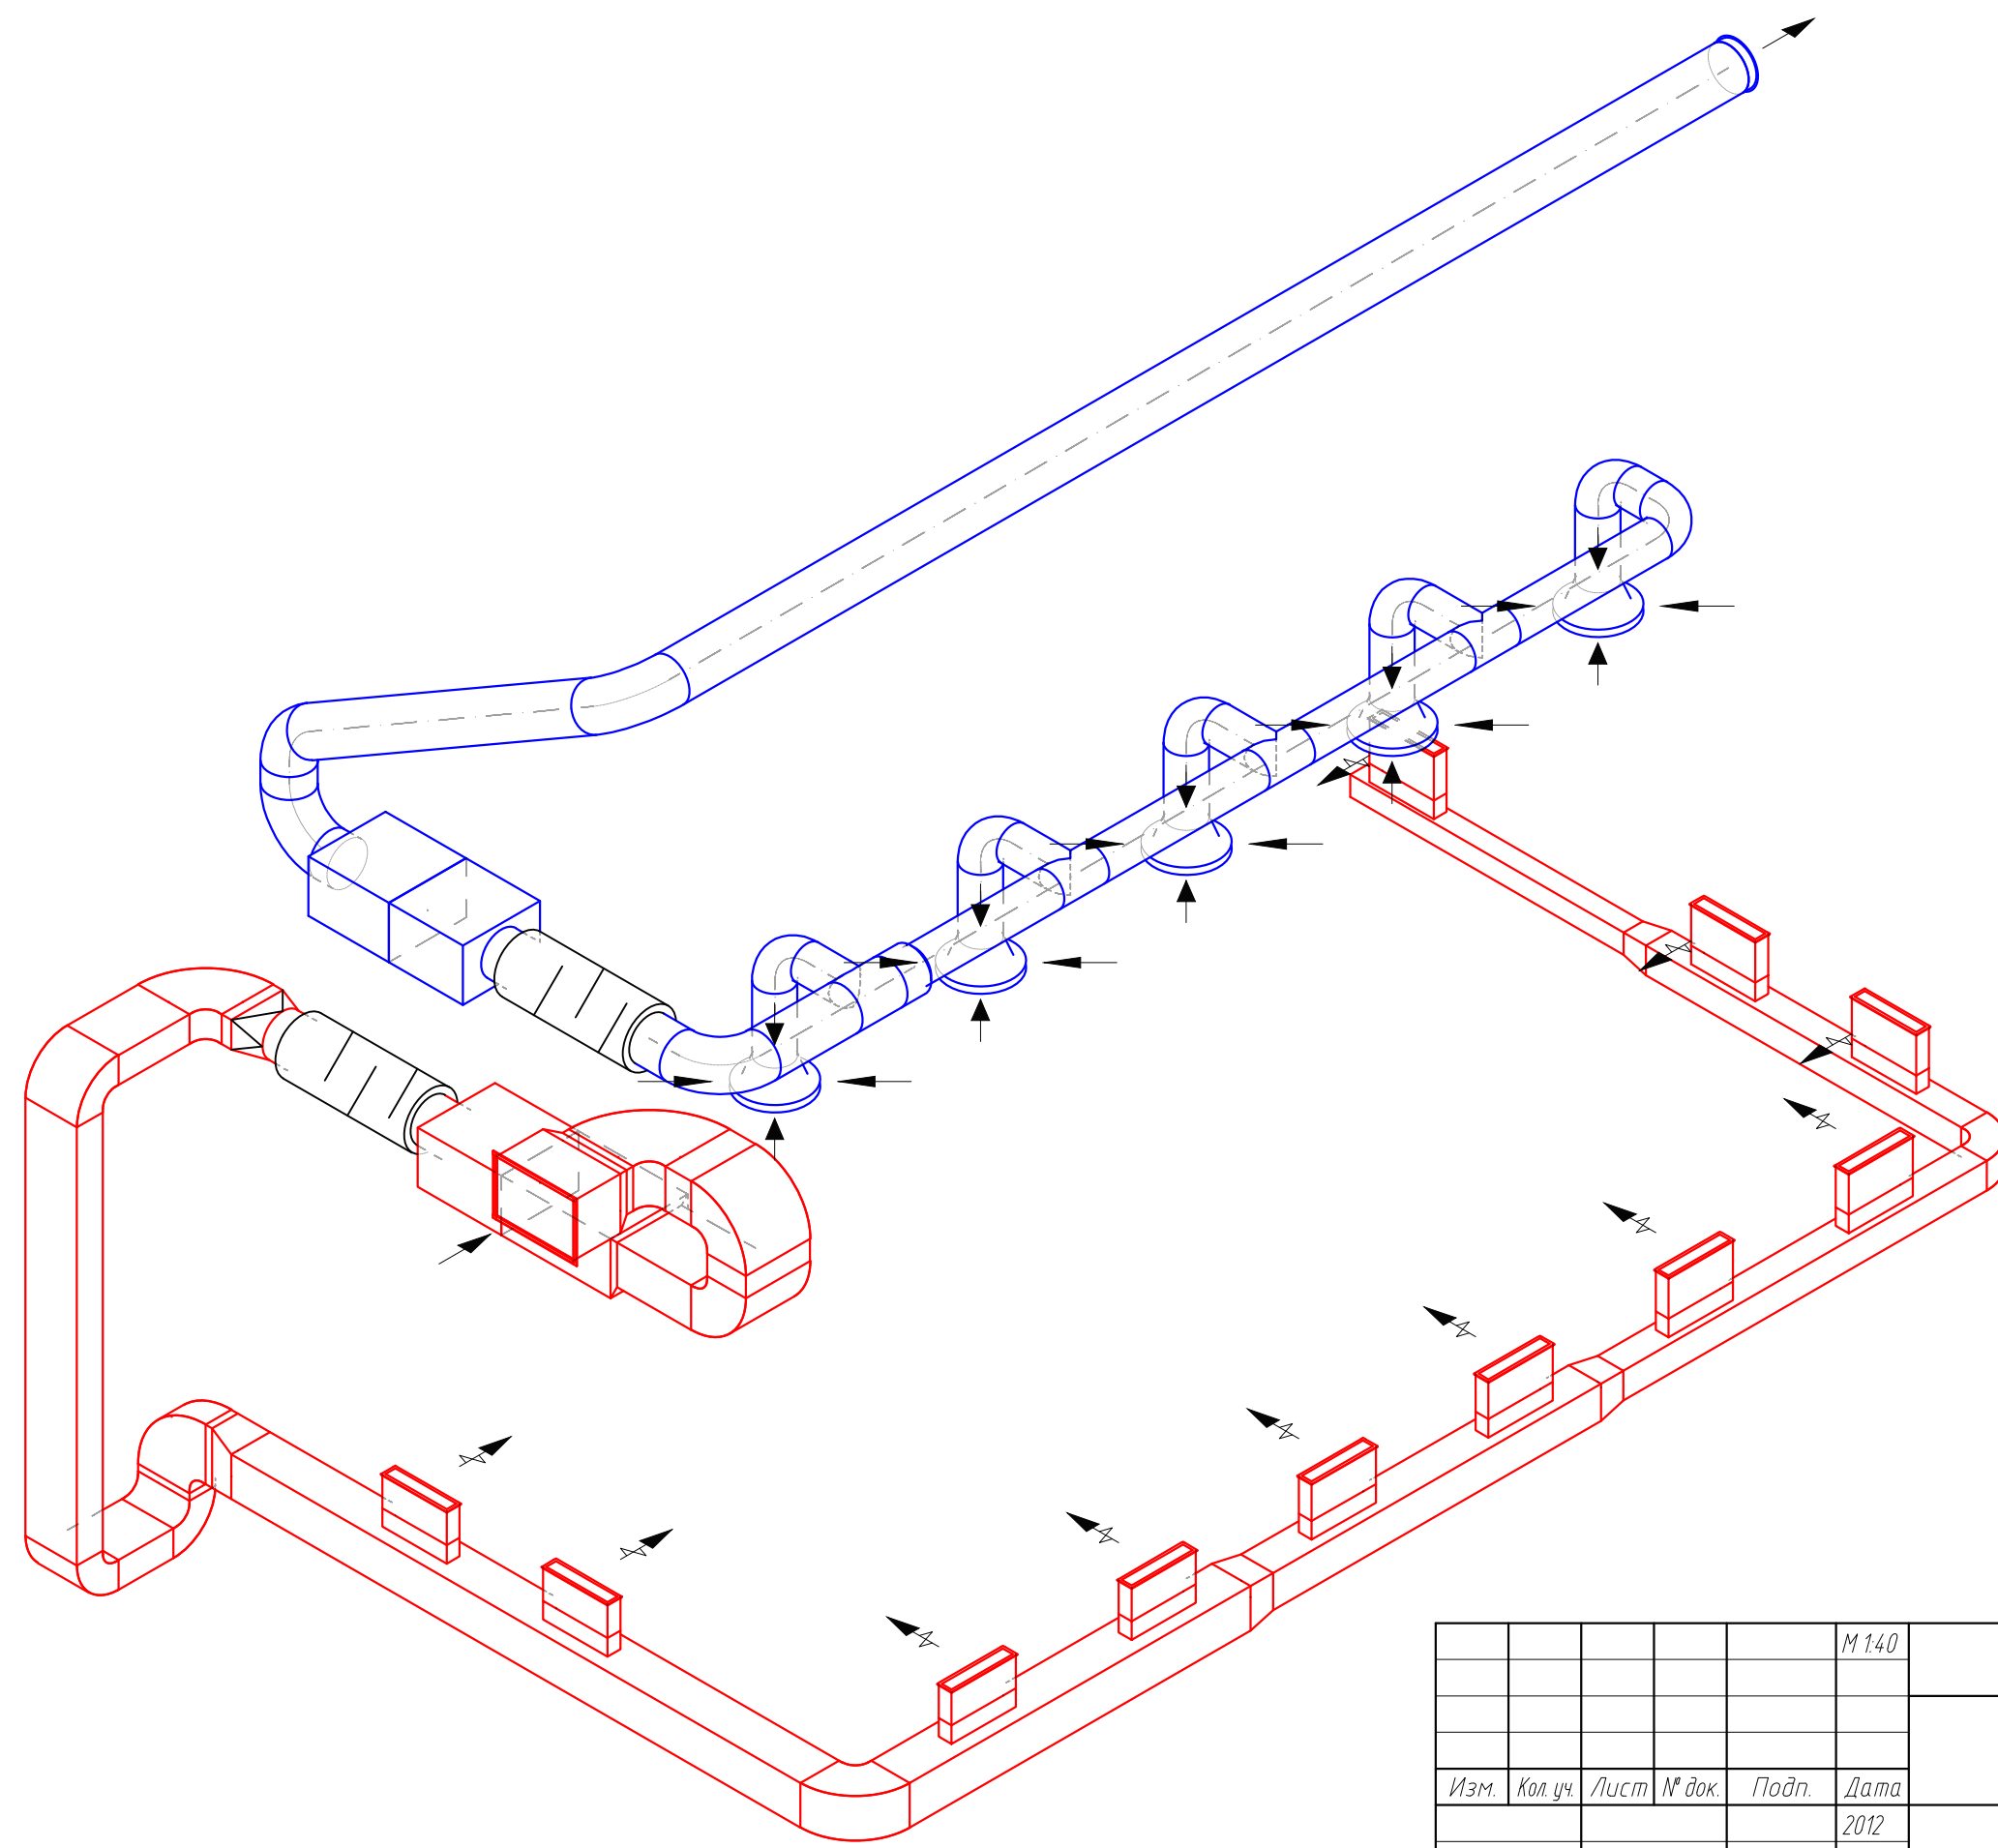

					М 140	097/12-0В			
						Заказчик: Ниязов Р.З.			
Изм.	Кол. уч.	Лист	№ док.	Подп.	Дата	Бассейн "Бордо"	Стадия	Лист	Листов
					2012		Р	04	
Ген. директор		Янсон			25.06	Схема сопряжения систем	ООО "МОСКЛИМАТ"		
ГИП		Горяинов			25.06				
Разраб.		Данилов			25.06				
Н.контр.		Горяинов			25.06				